


3F

着席 42 名 (コース利用) レイアウト例

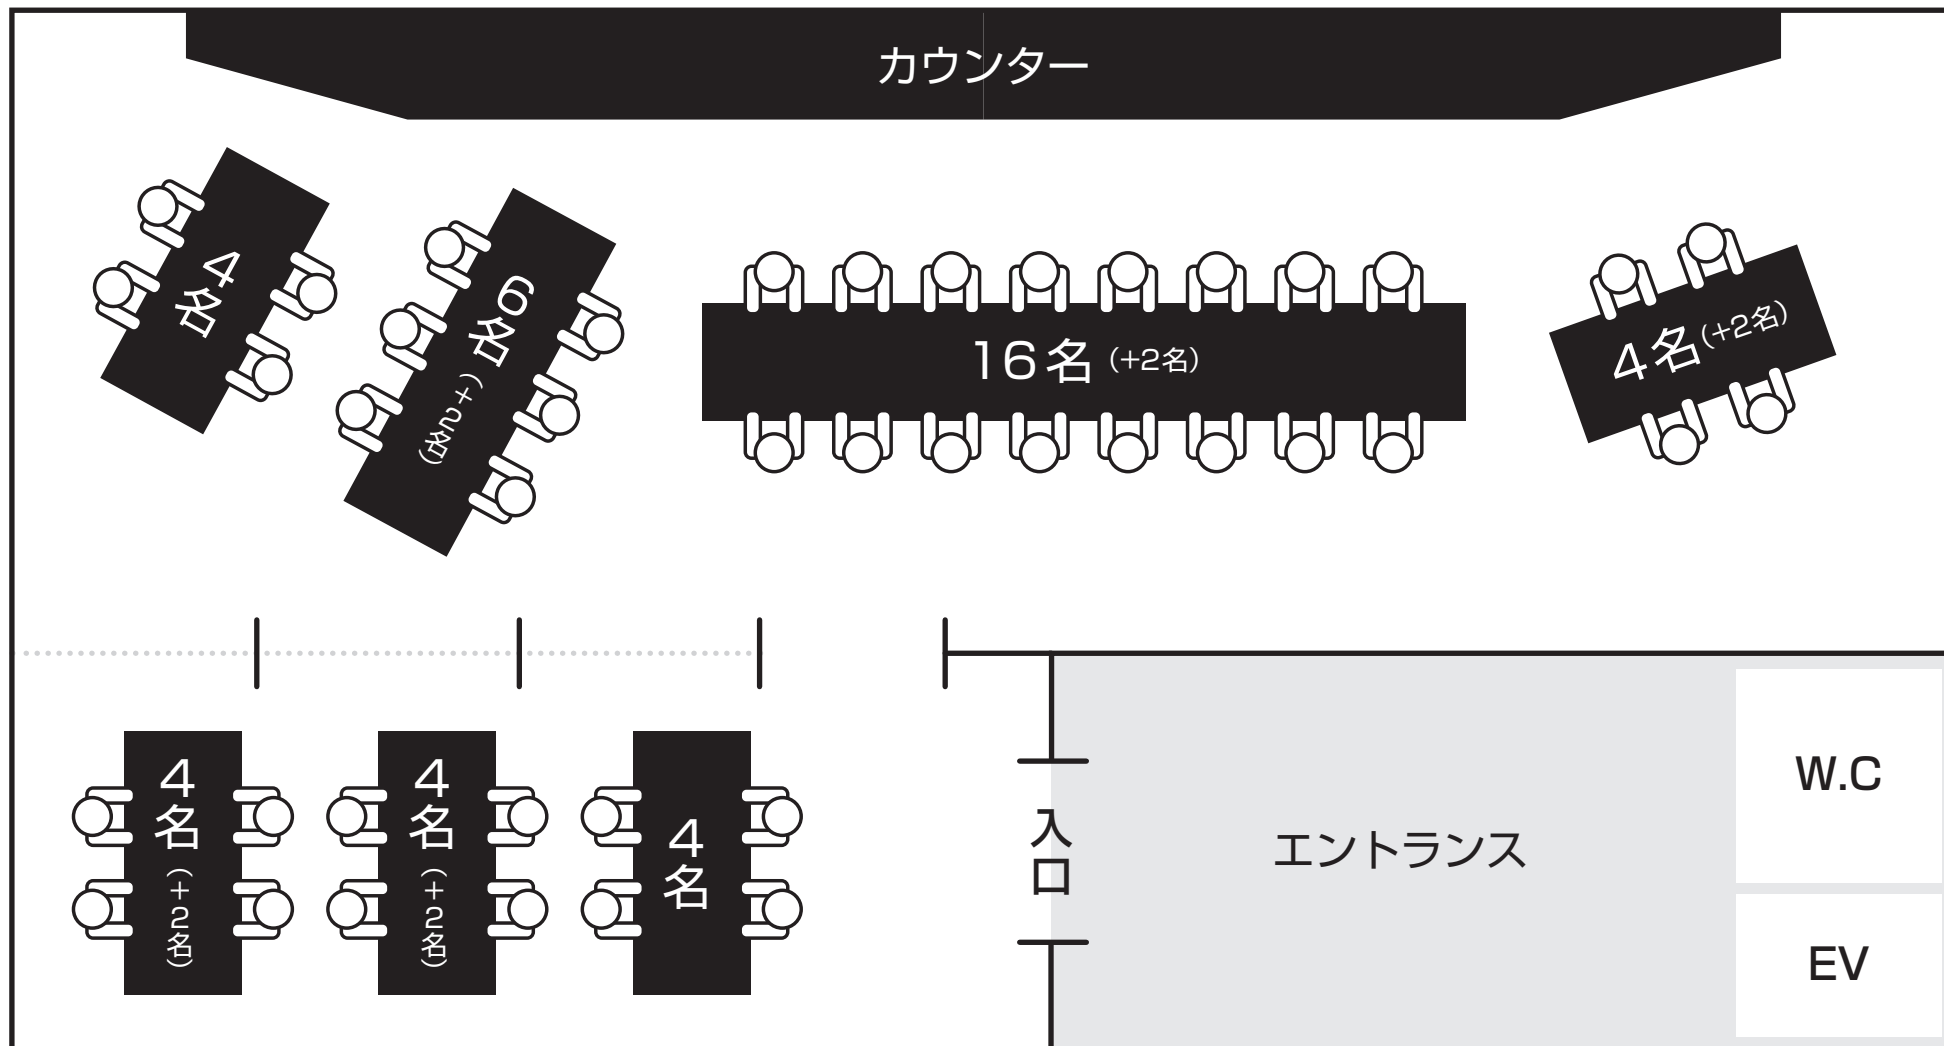


※レイアウトはお食事の内容によって変更となる場合がございます。 ※お席の増減はご相談ください。

※エレベーターがございます。(車椅子の方もご利用頂けます。)

2F

着席 16名～20名 (コース利用) レイアウト例

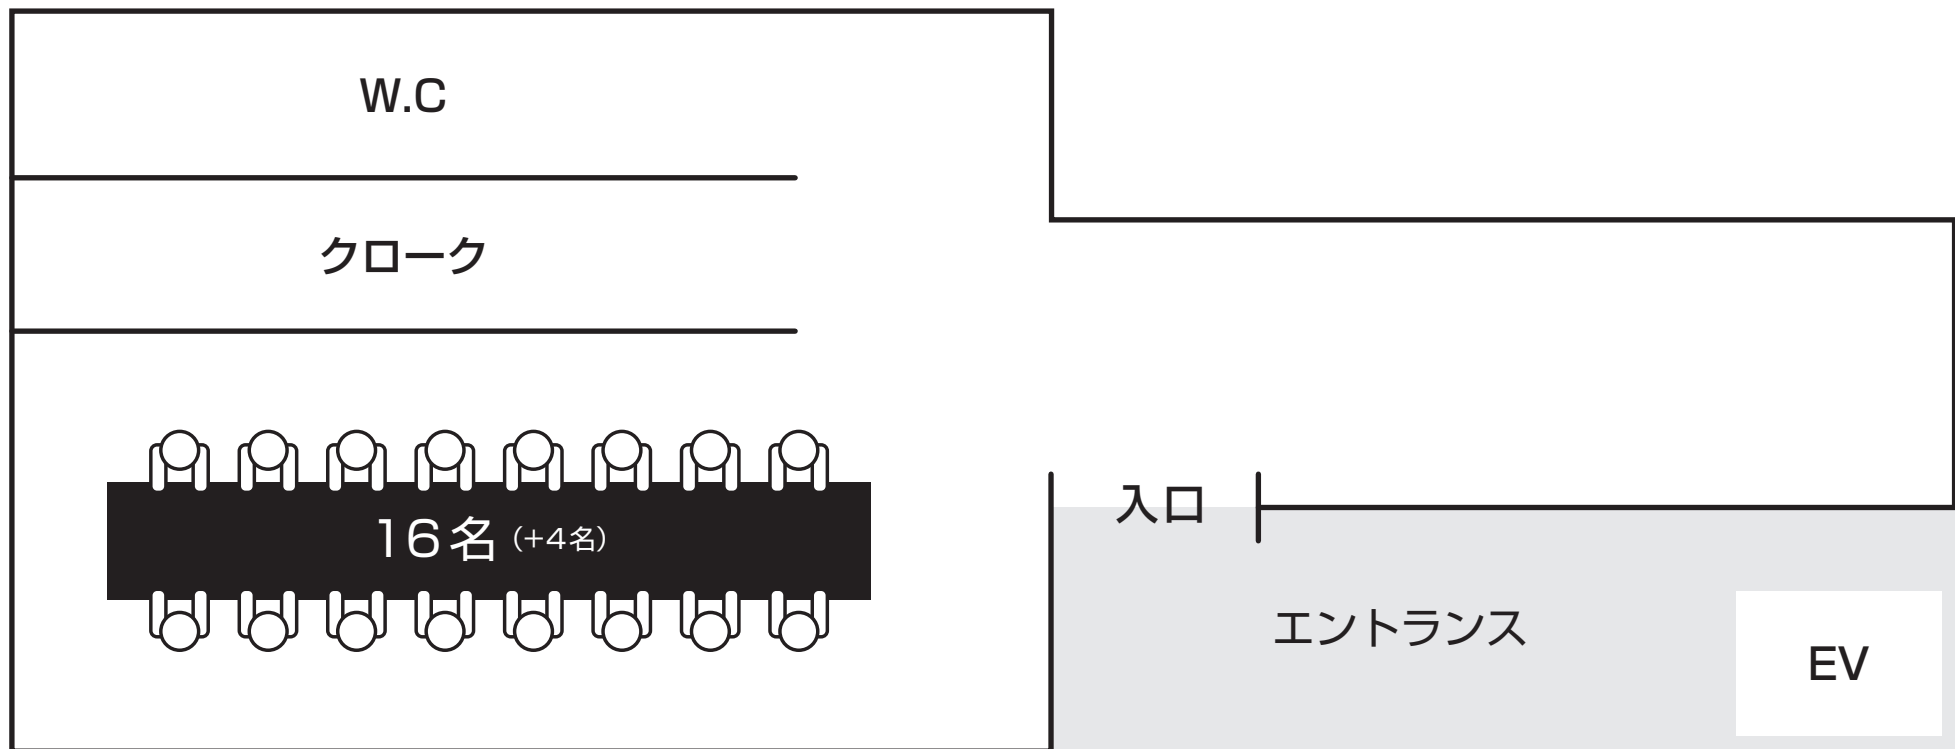

※店内にトイレがございます。 ※レイアウトはお食事の内容によって変更となる場合がございます。 ※お席の増減はご相談ください。
※エレベーターがございます。(車椅子の方もご利用頂けます。)