


# 店内42名・テラス18名 レイアウト例

(コース利用)

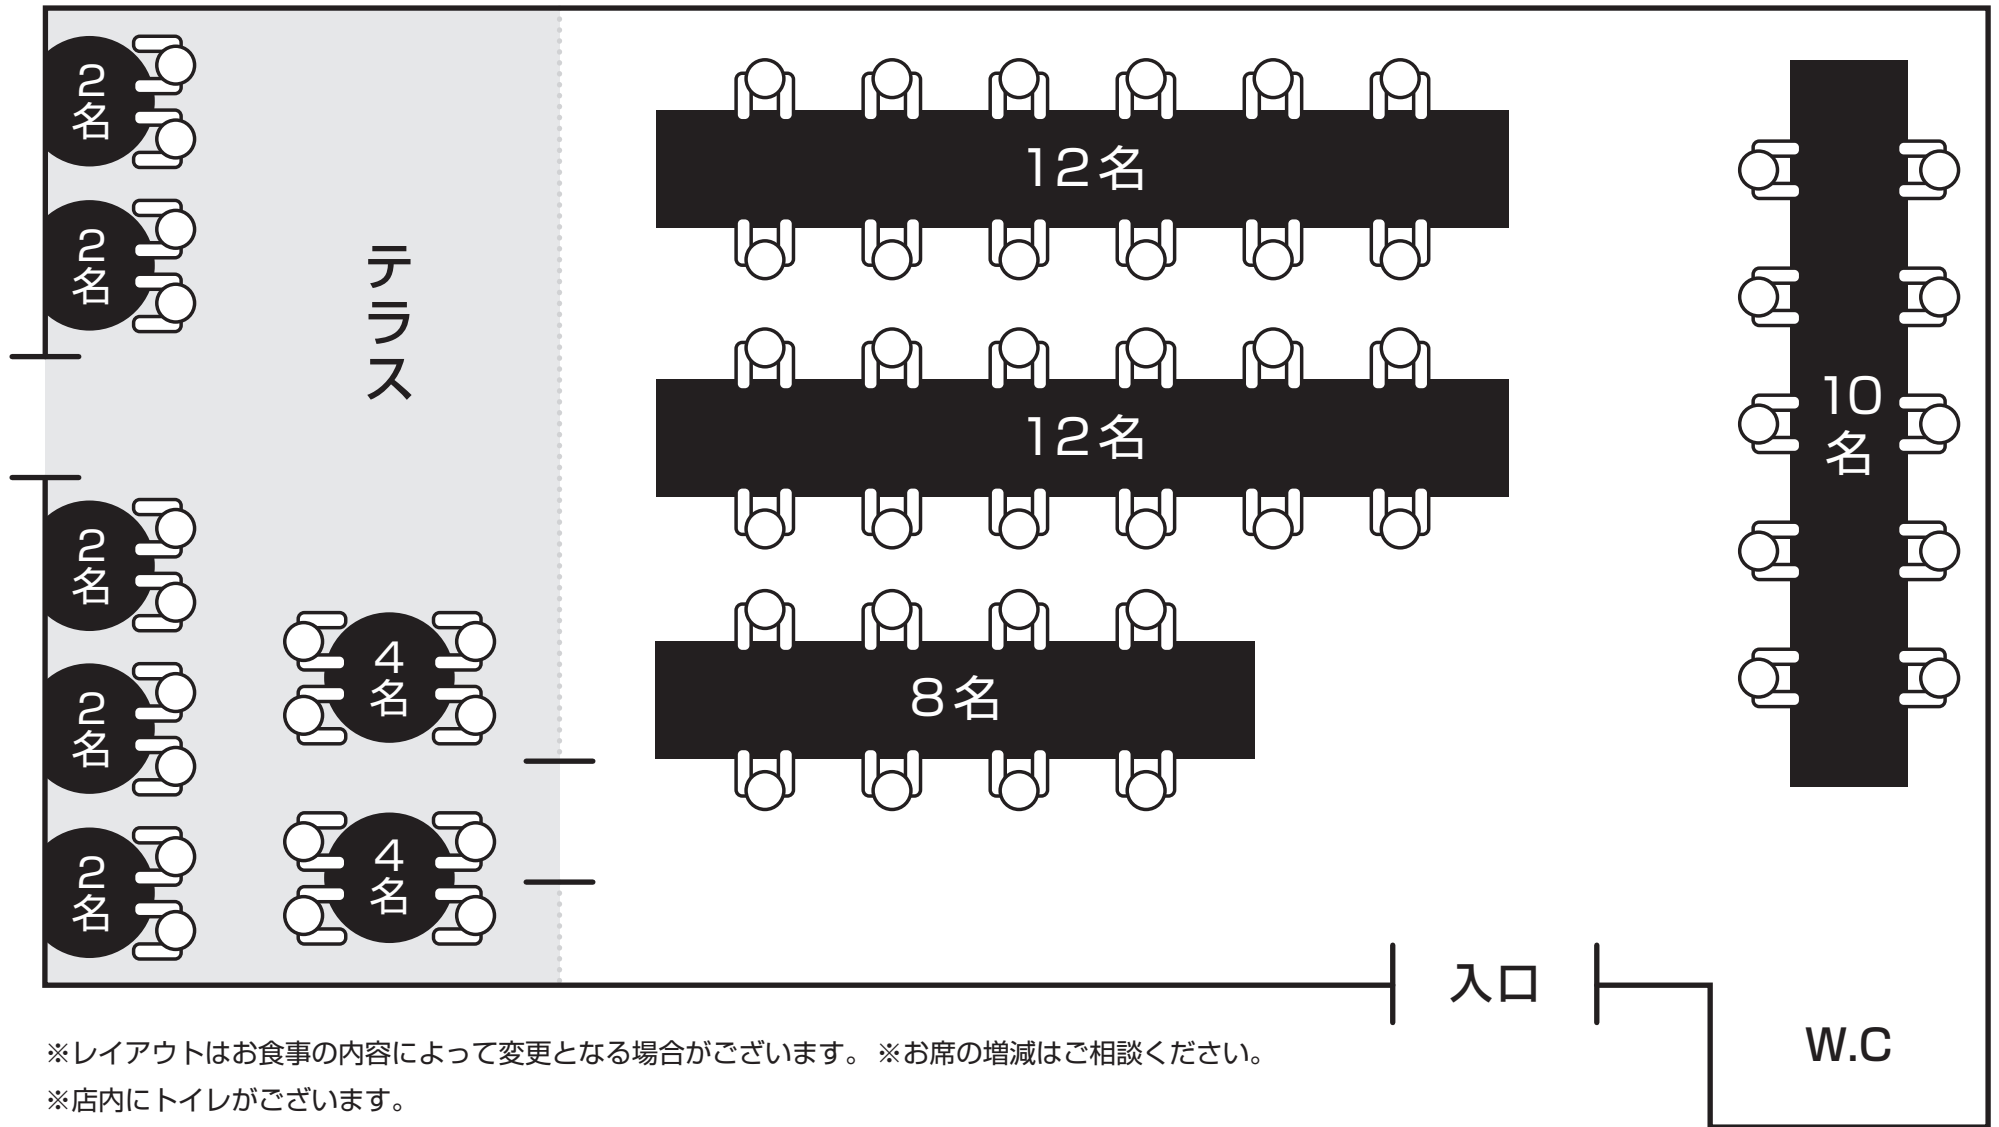

※レイアウトはお食事の内容によって変更となる場合がございます。 ※お席の増減はご相談ください。

※店内にトイレがございます。